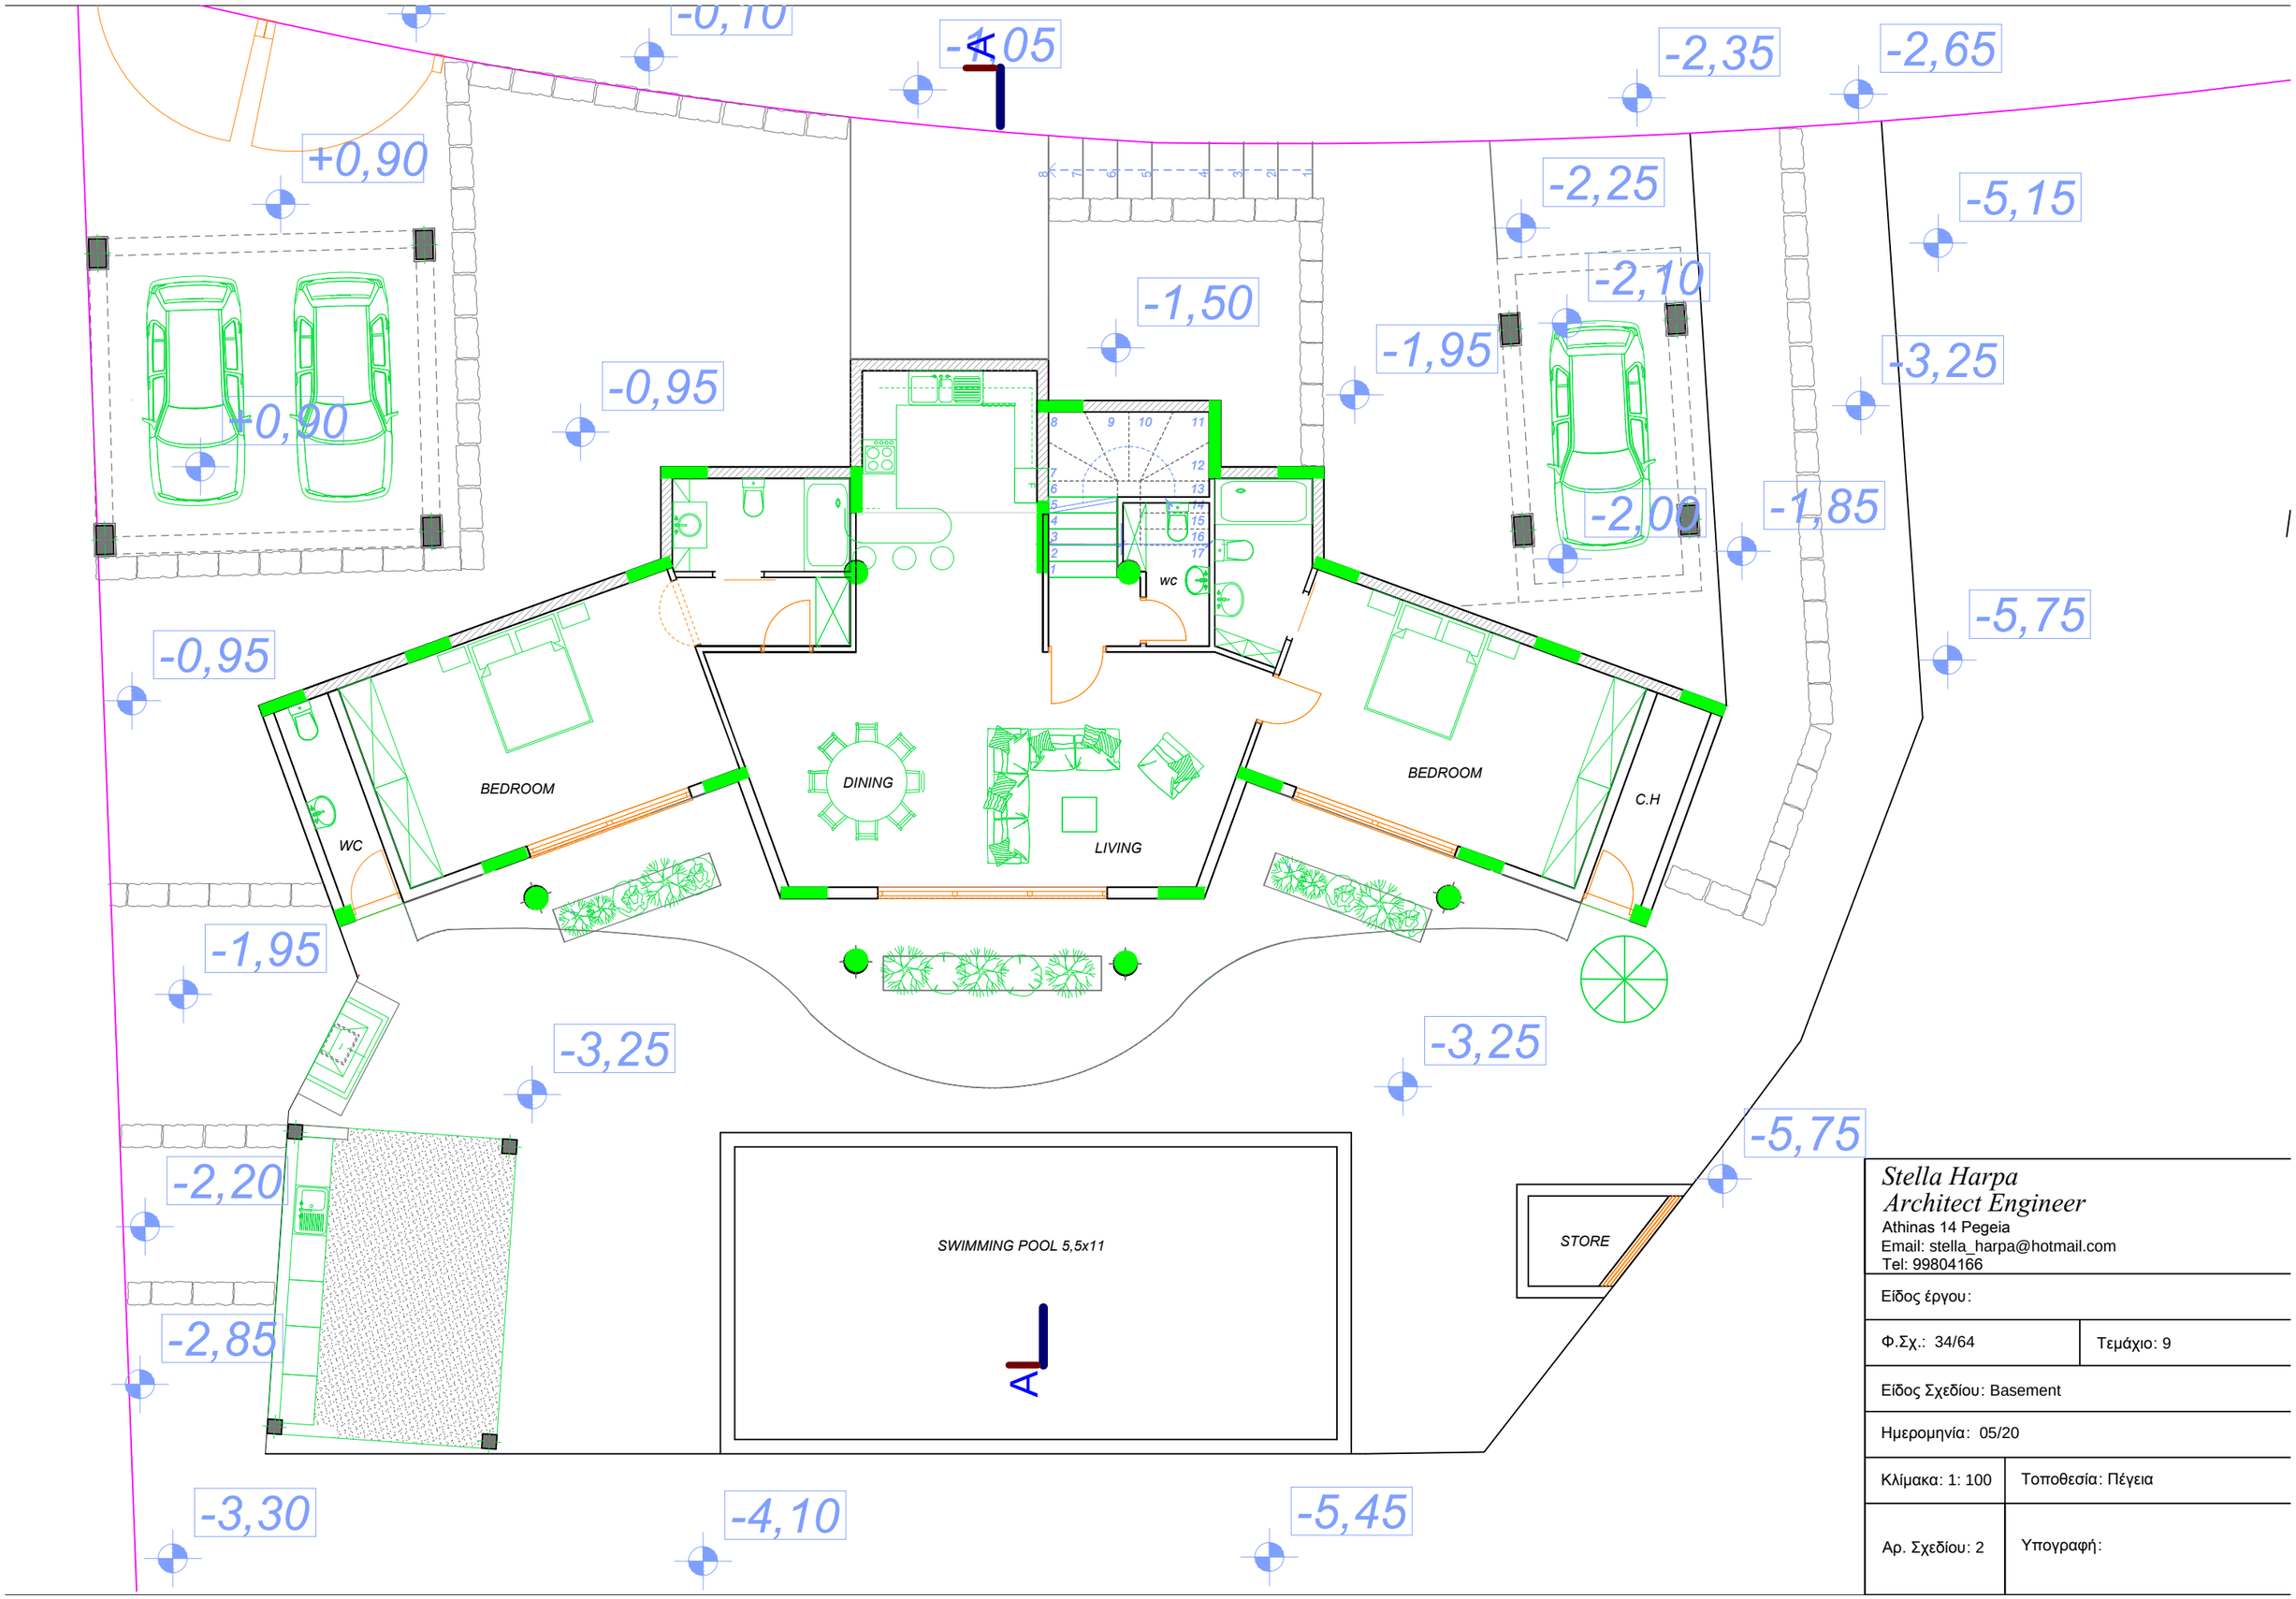

Stella Harpa
Architect Engineer
Athinas 14 Pegeia
Email: stella_harpa@hotmail.com
Tel: 99804166

Είδος έργου:	
Φ.Σχ.: 34/64	Τεμάχιο: 9
Είδος Σχεδίου: Basement	
Ημερομηνία: 05/20	
Κλίμακα: 1: 100	Τοποθεσία: Πέγεια
Αρ. Σχεδίου: 2	Υπογραφή: